



Städtebauliches Gutachterverfahren Lehrter Straße


Schwarzpläne der eingereichten Arbeiten

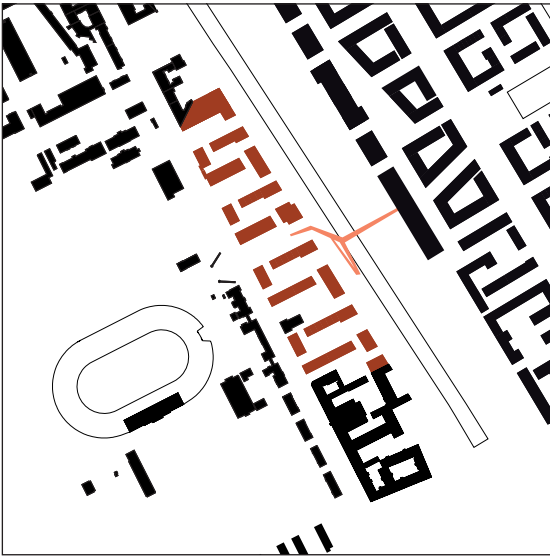

ASTOC Architects & Planners mit BGMR

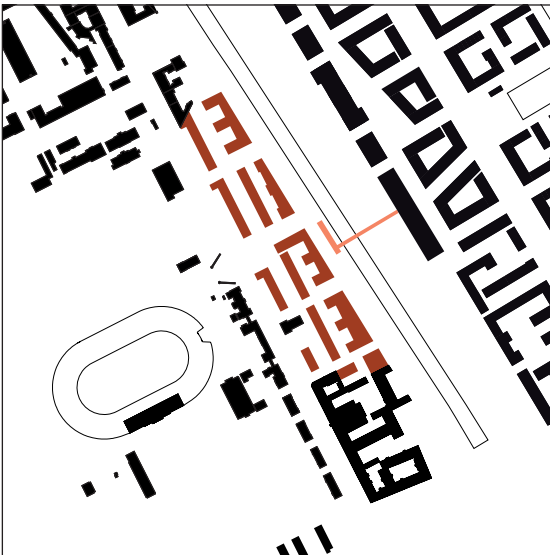

carpaneto.schöningh architekten FAT KOEHLARCHITEKTEN sinai.

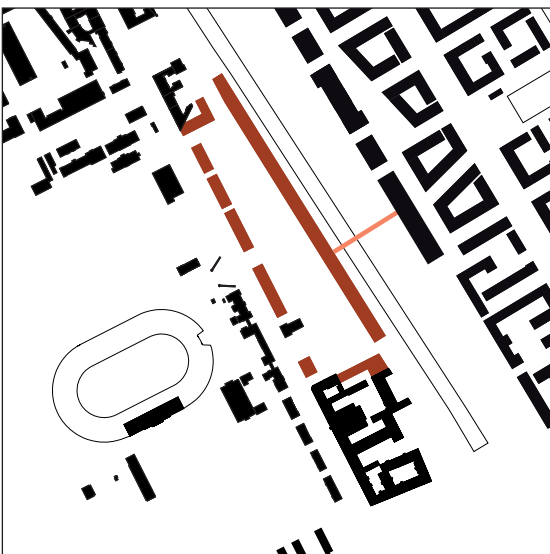


sauerbruch hutton & hager landschaftsarchitektur

M 1:10.000

Städtebauliches Gutachterverfahren Lehrter Straße

Ausgewähltes Konzept: carpaneto.schöningh architekten FAT KOEHL ARCHITEKTEN sinai.

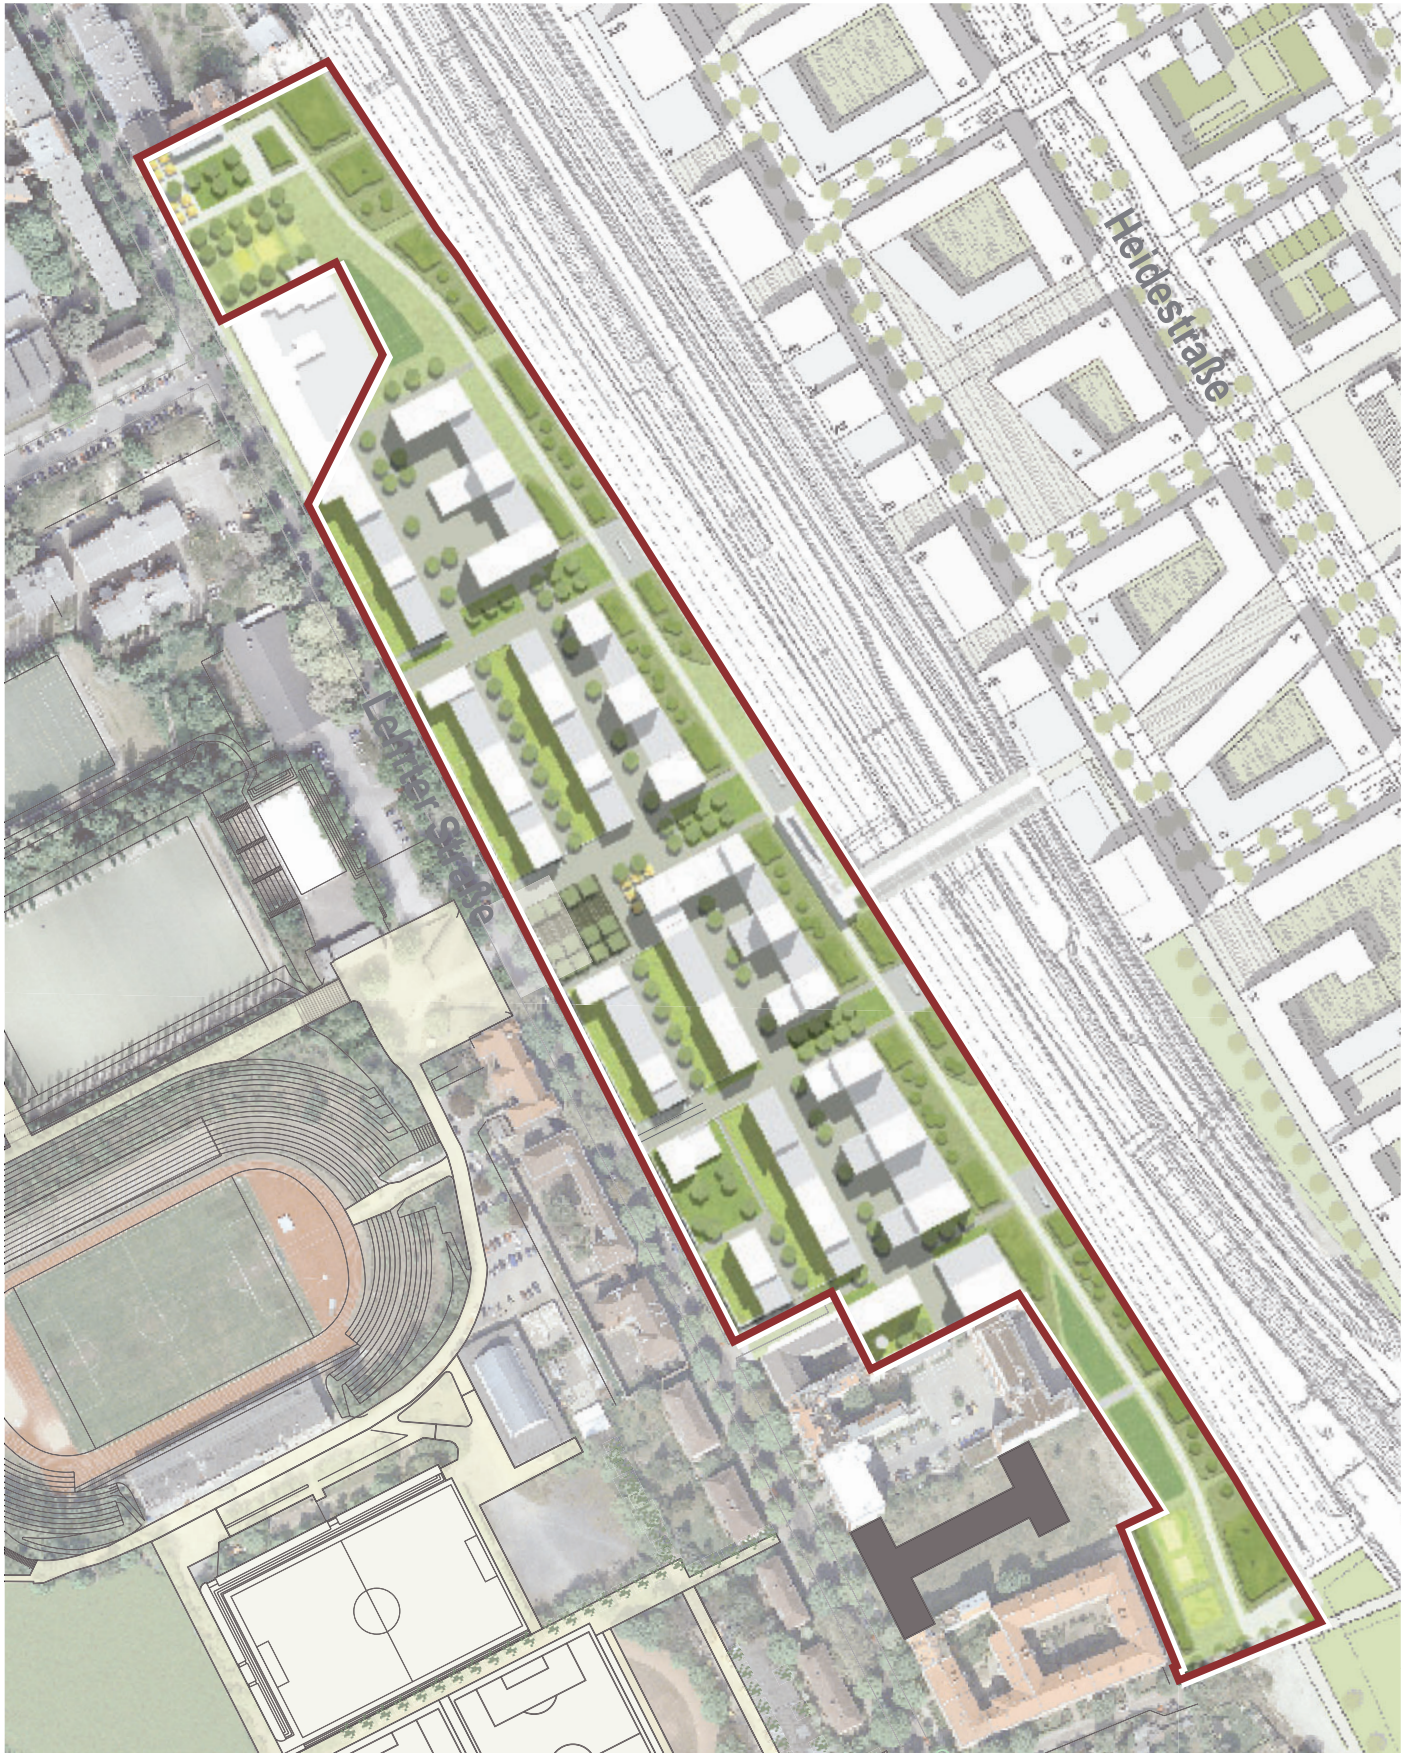

M 1 : 3.000