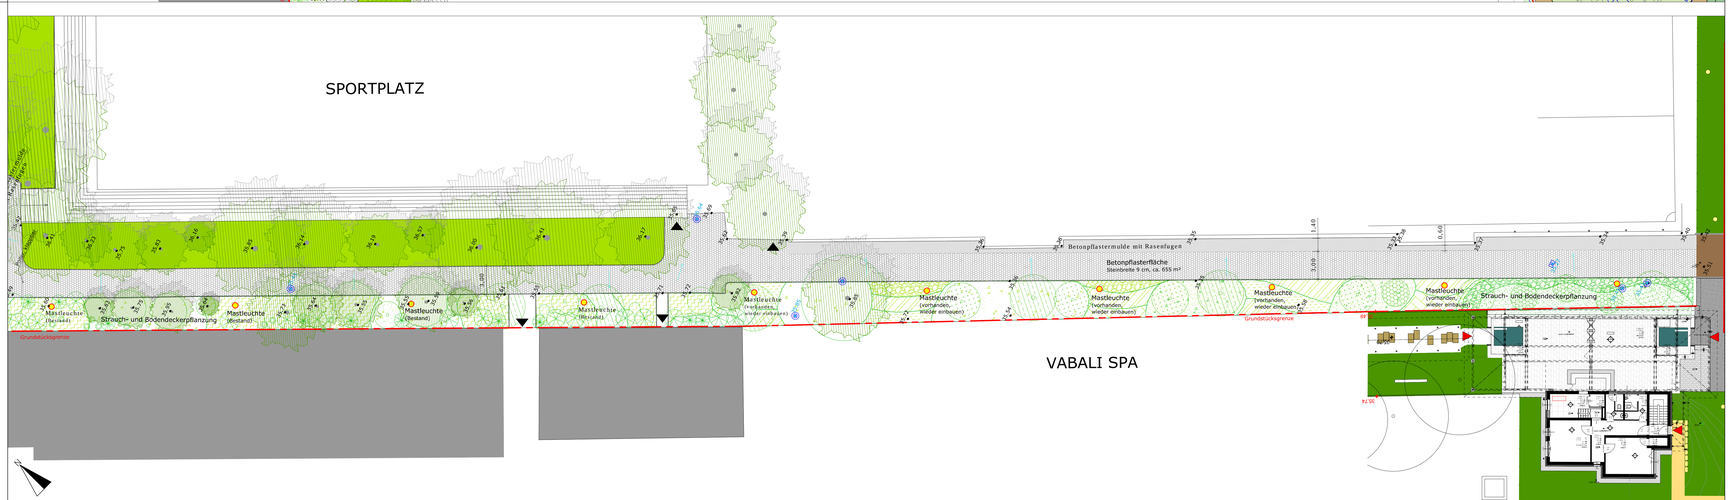

Sichtvermerk/Freigabe
Architekt / Fachplaner

Sichtvermerk/Freigabe
Architekt / Fachplaner

Sichtvermerk/Freigabe
Projektsteuerung

Freigabe
Bauherr

Projekt:
Stadtumbaugebiet Tiergarten
Teilbereich B
Vorfläche des Poststadion
Tribünengebäudes

Auftraggeber:
Bezirksamt Mitte von Berlin
LuV Bauen
Straßen- und Grünflächenamt
Karl-Marx-Allee 31
10178 Berlin

Auftragnehmer:
gruppeF
Landschaftsarchitekten
Pütz, Kleyhauer,
Dr. Backhaus,
Bauermeister
Cuvrystraße 1
10997 Berlin
Fon 030 / 611 23 34
info@gruppef.com

Leistungsphase:
Entwurfsplanung

Planinformation:
A0 M 1 : 200
Plan-Nr. 514_3_L 01
Stand: 14-09-30

ENTWURF