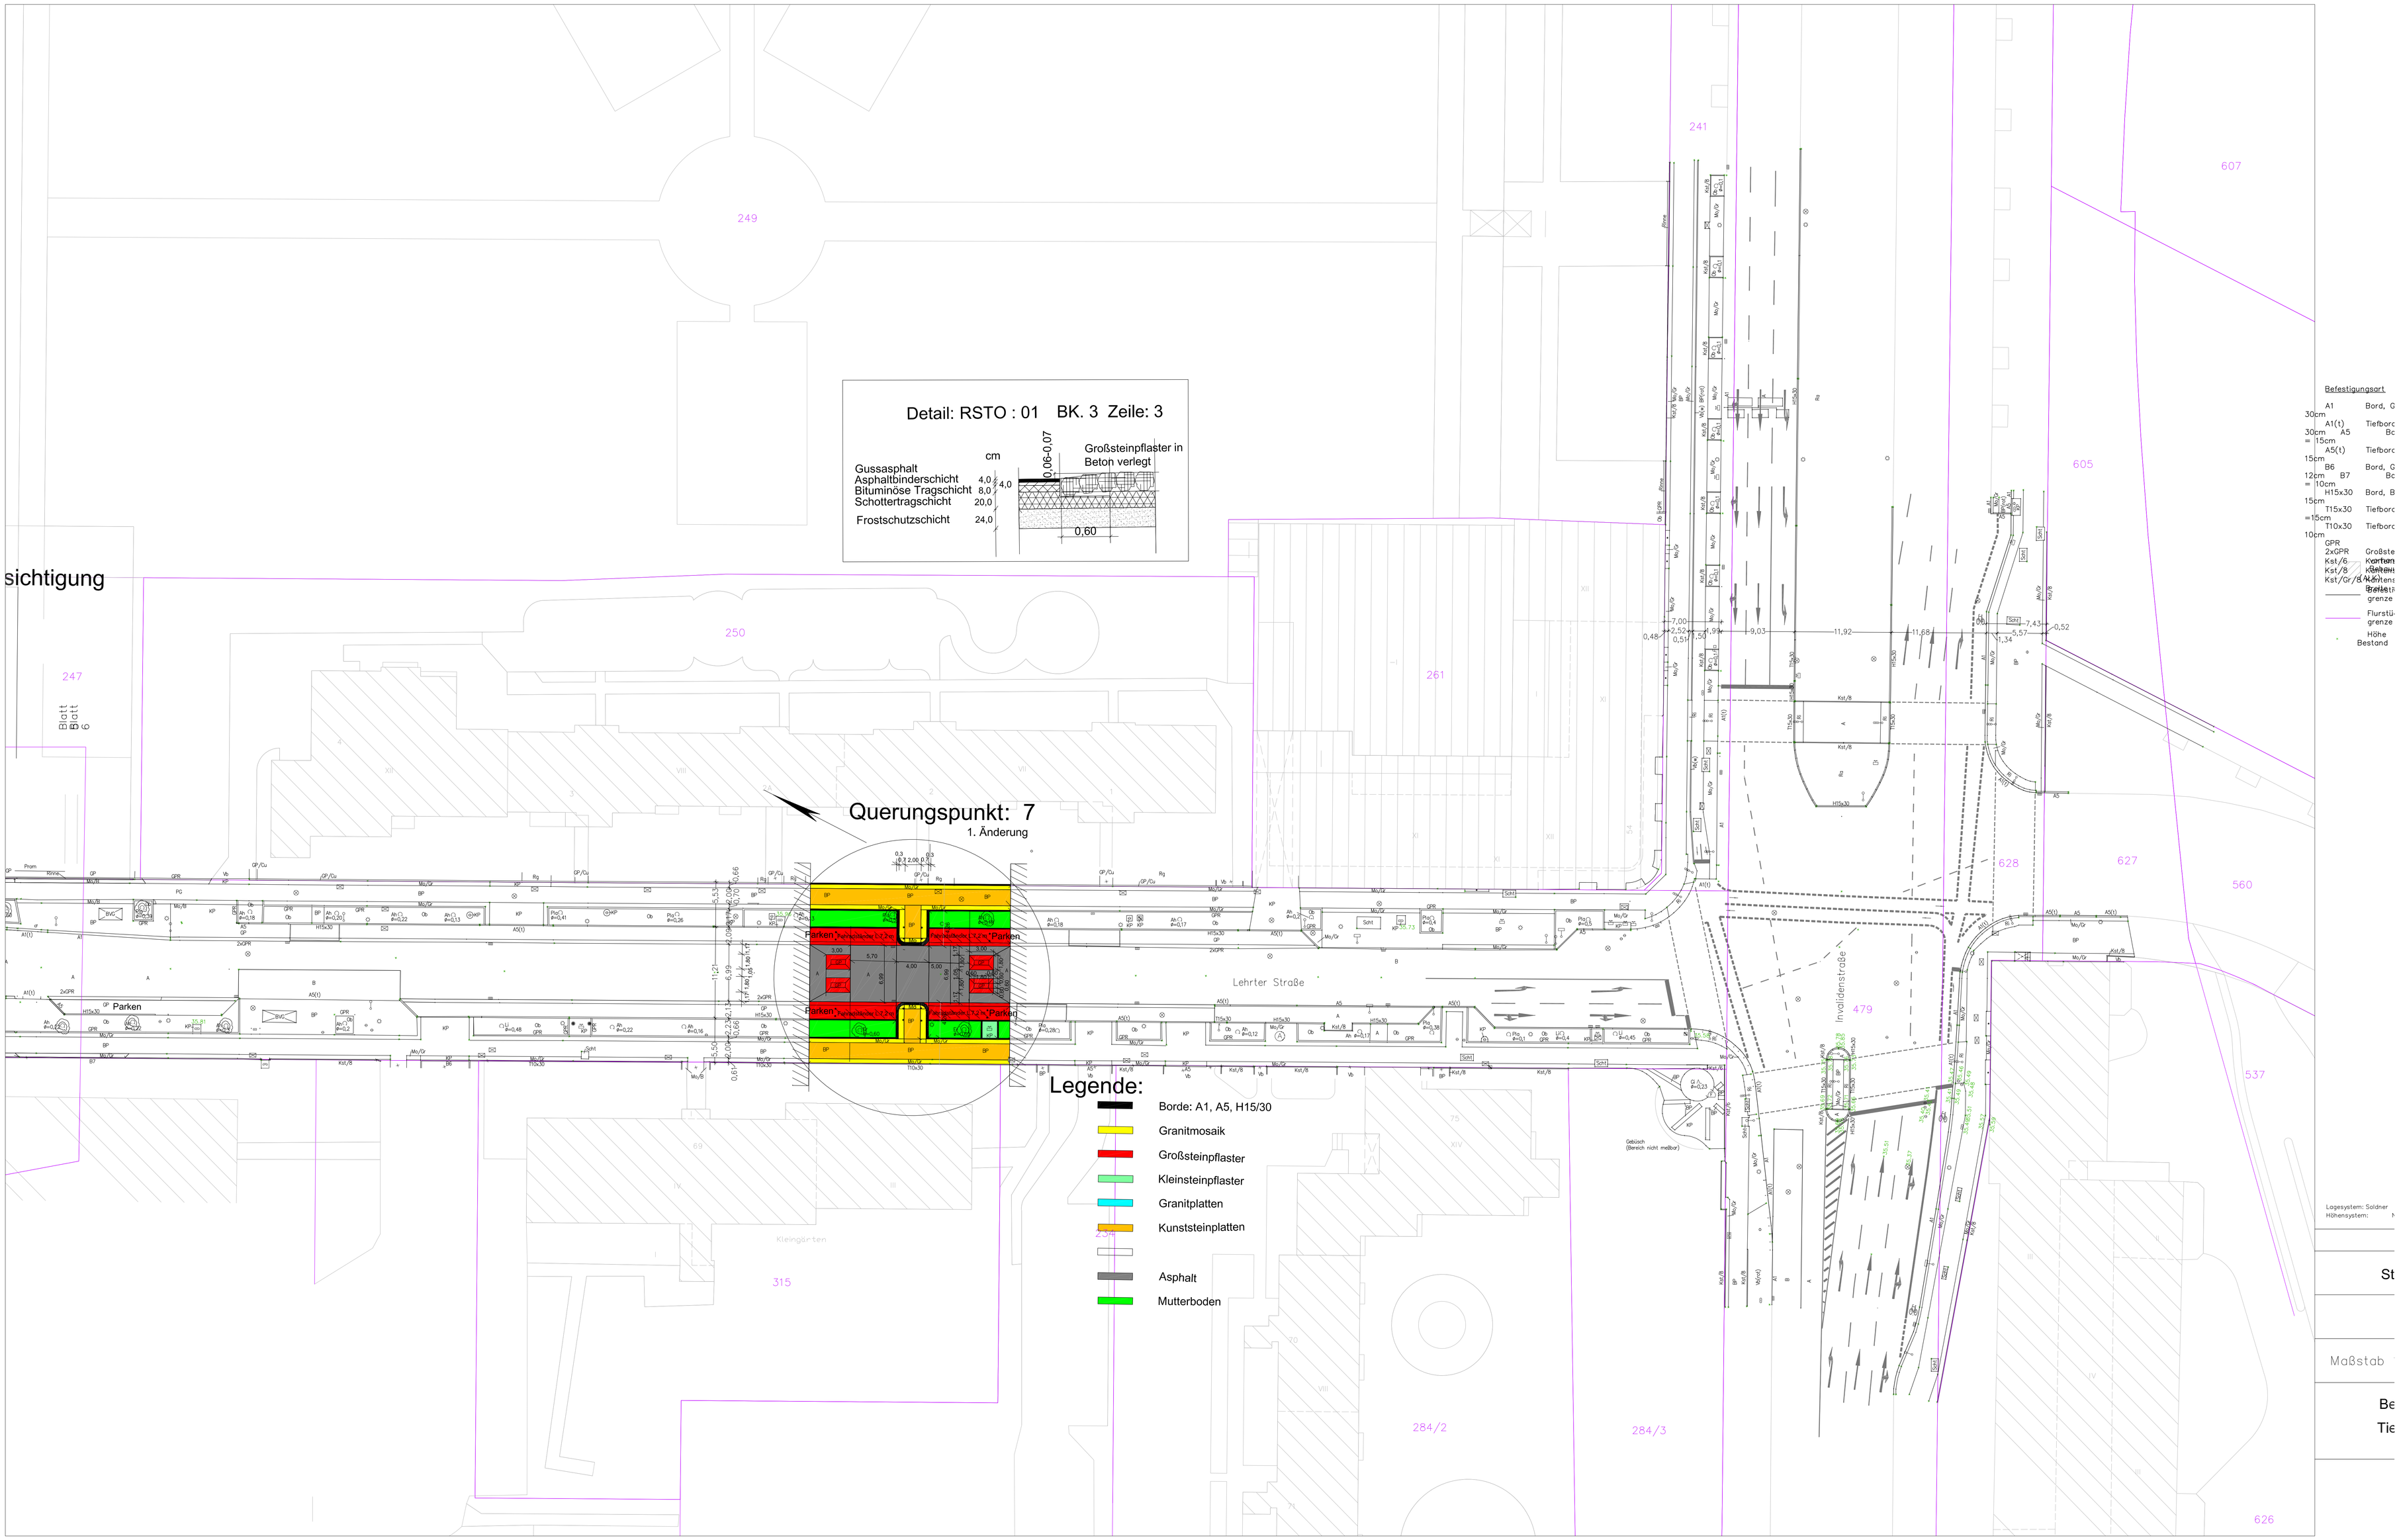

Detail: RSTO : 01 BK. 3 Zeile: 3
cm
Gussasphalt
Asphaltbinderschicht 4,0
Bituminöse Tragschicht 8,0
Schottertragschicht 20,0
Frostschutzschicht 24,0
4,0
0,06-0,07
Großsteinpflaster in Beton verlegt
0,60
sichtigung
Querungspunkt: 7
1. Änderung
Parken
Lehrter Straße
Invalidenstraße
Legende:
Borde: A1, A5, H15/30
Granitmosaik
Großsteinpflaster
Kleinsteinpflaster
Granitplatten
Kunststeinplatten
Asphalt
Mutterboden
Befestigungsart
Maßstab